


CST/ZE-UPS12/ICR-GM/SgD

Schemat połączeń

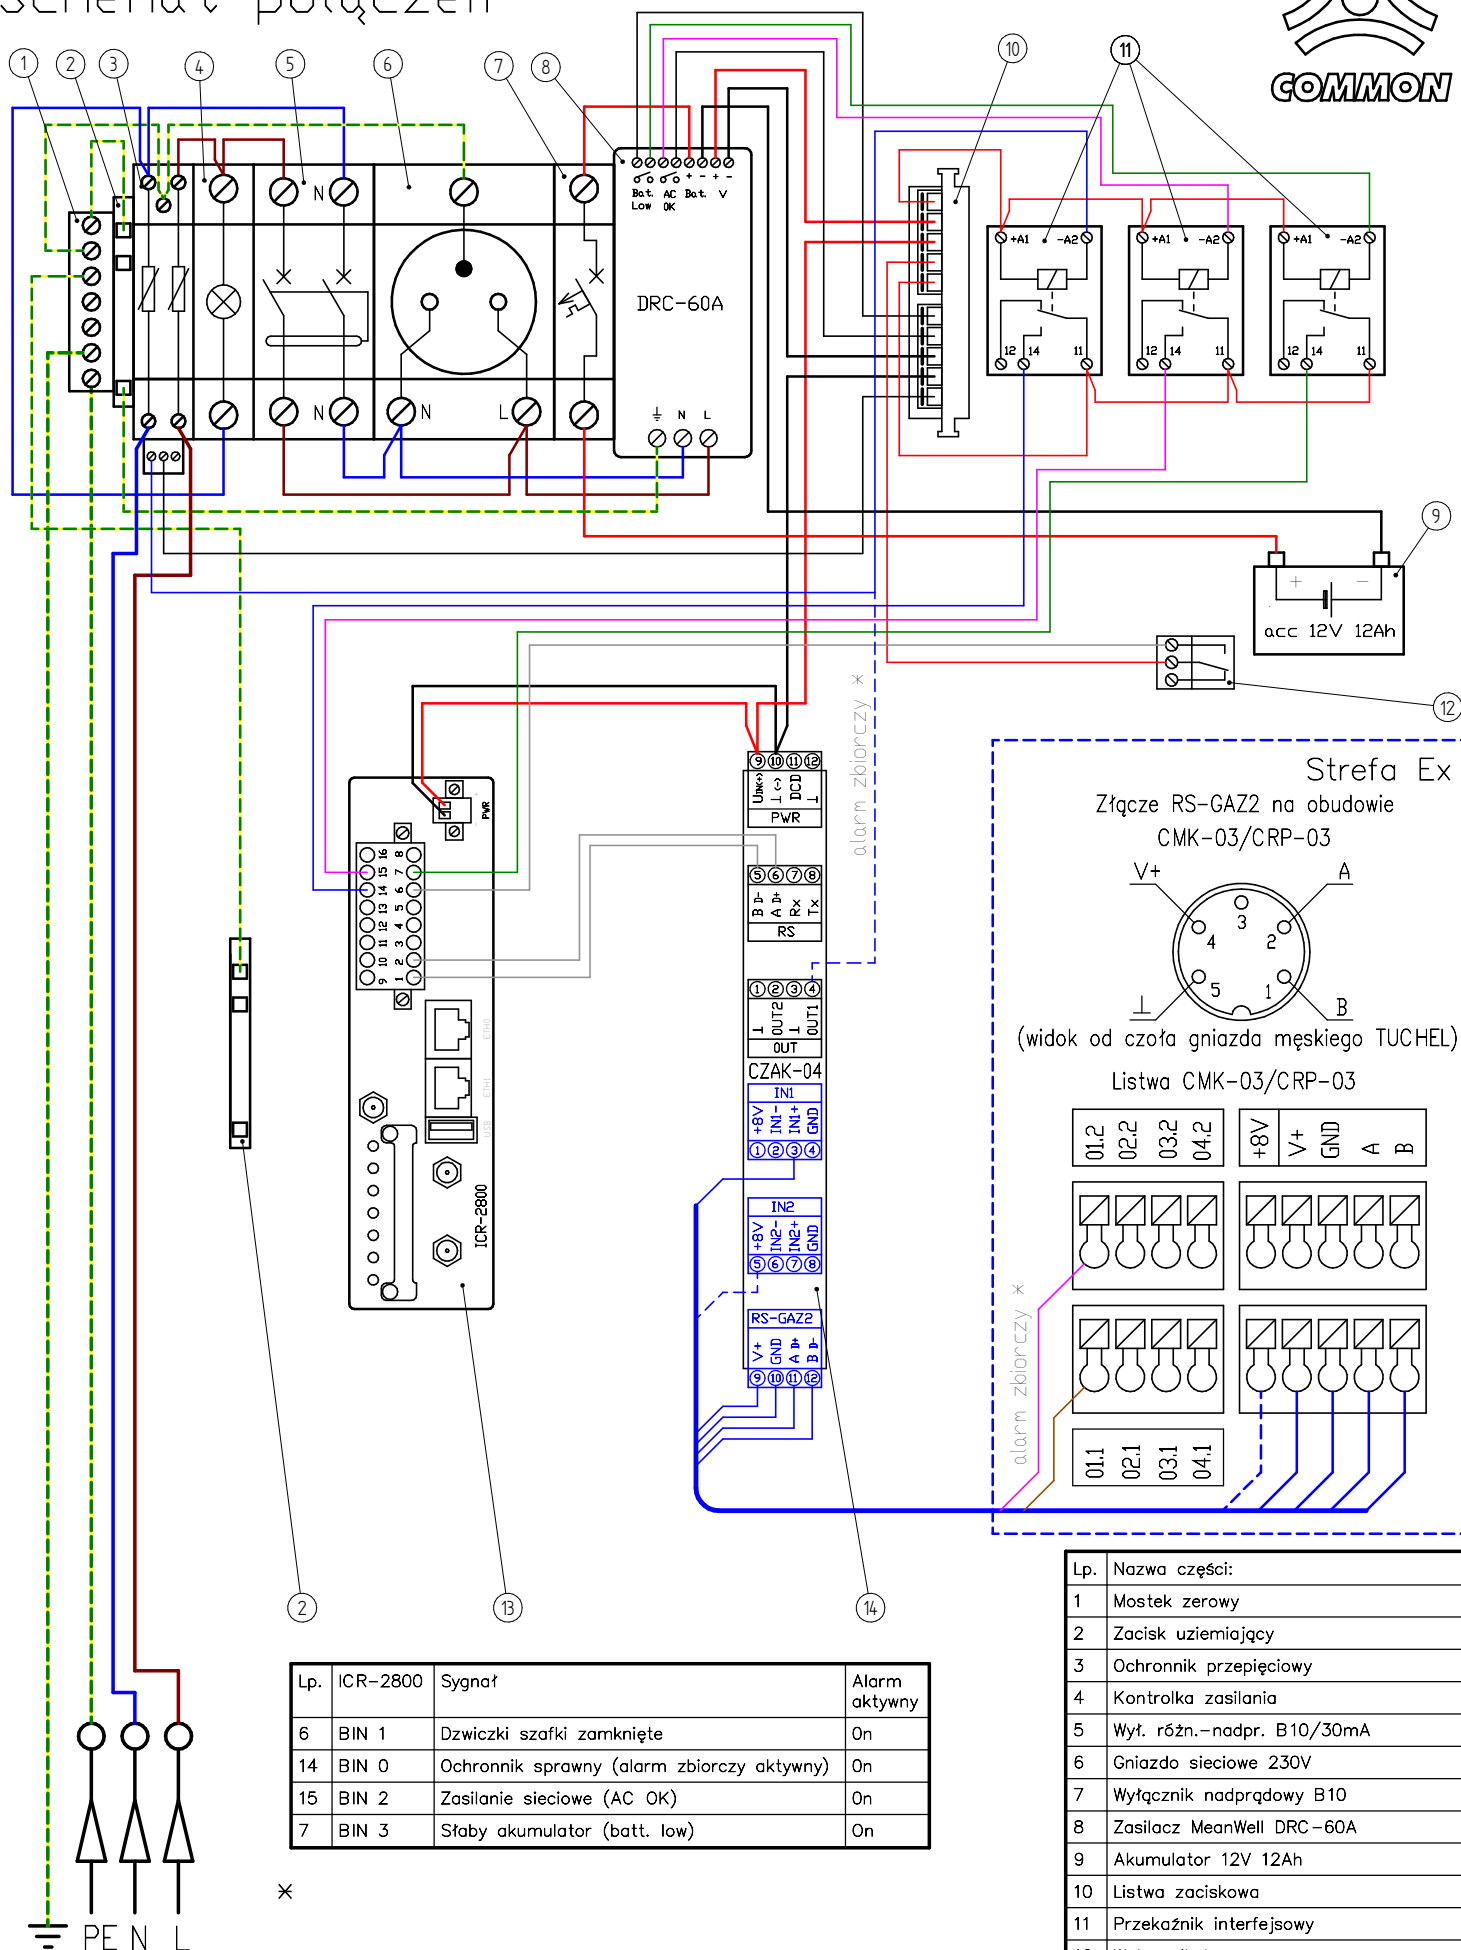

Lp.	ICR-2800	Sygnal	Alarm aktywny
6	BIN 1	Dzwiczki szafki zamknięte	0n
14	BIN 0	Ochronnik sprawny (alarm zbiorczy aktywny)	0n
15	BIN 2	Zasilanie sieciowe (AC OK)	0n
7	BIN 3	Słaby akumulator (batt. low)	0n

Lp.	Nazwa części:
1	Mostek zerowy
2	Zacisk uziemiający
3	Ochronnik przepięciowy
4	Kontrolka zasilania
5	Wył. różn.-nadpr. B10/30mA
6	Gniazdo sieciowe 230V
7	Wyłącznik nadprądowy B10
8	Zasilacz MeanWell DRC-60A
9	Akumulator 12V 12Ah
10	Listwa zaciskowa
11	Przełącznik interfejsowy
12	Wyłącznik krańcowy
13	Router ICR-2800
14	Bariera CZAK-04