
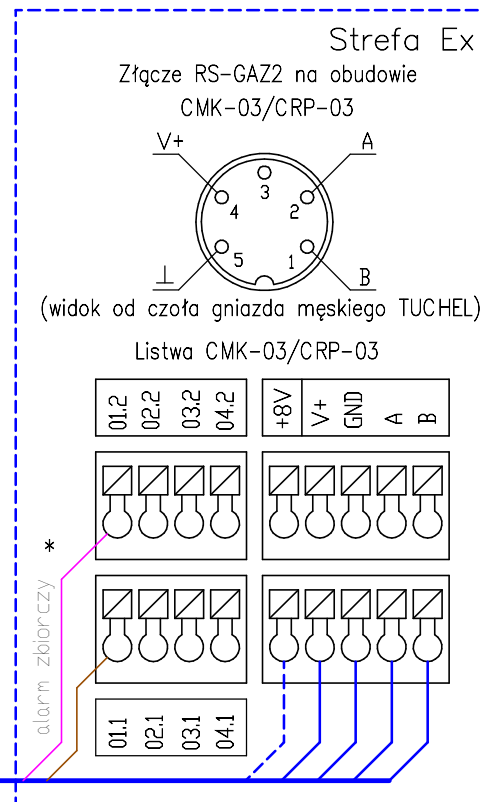


CST/ZE-UPS12/ICR-GT/SgD

Schemat połączeń

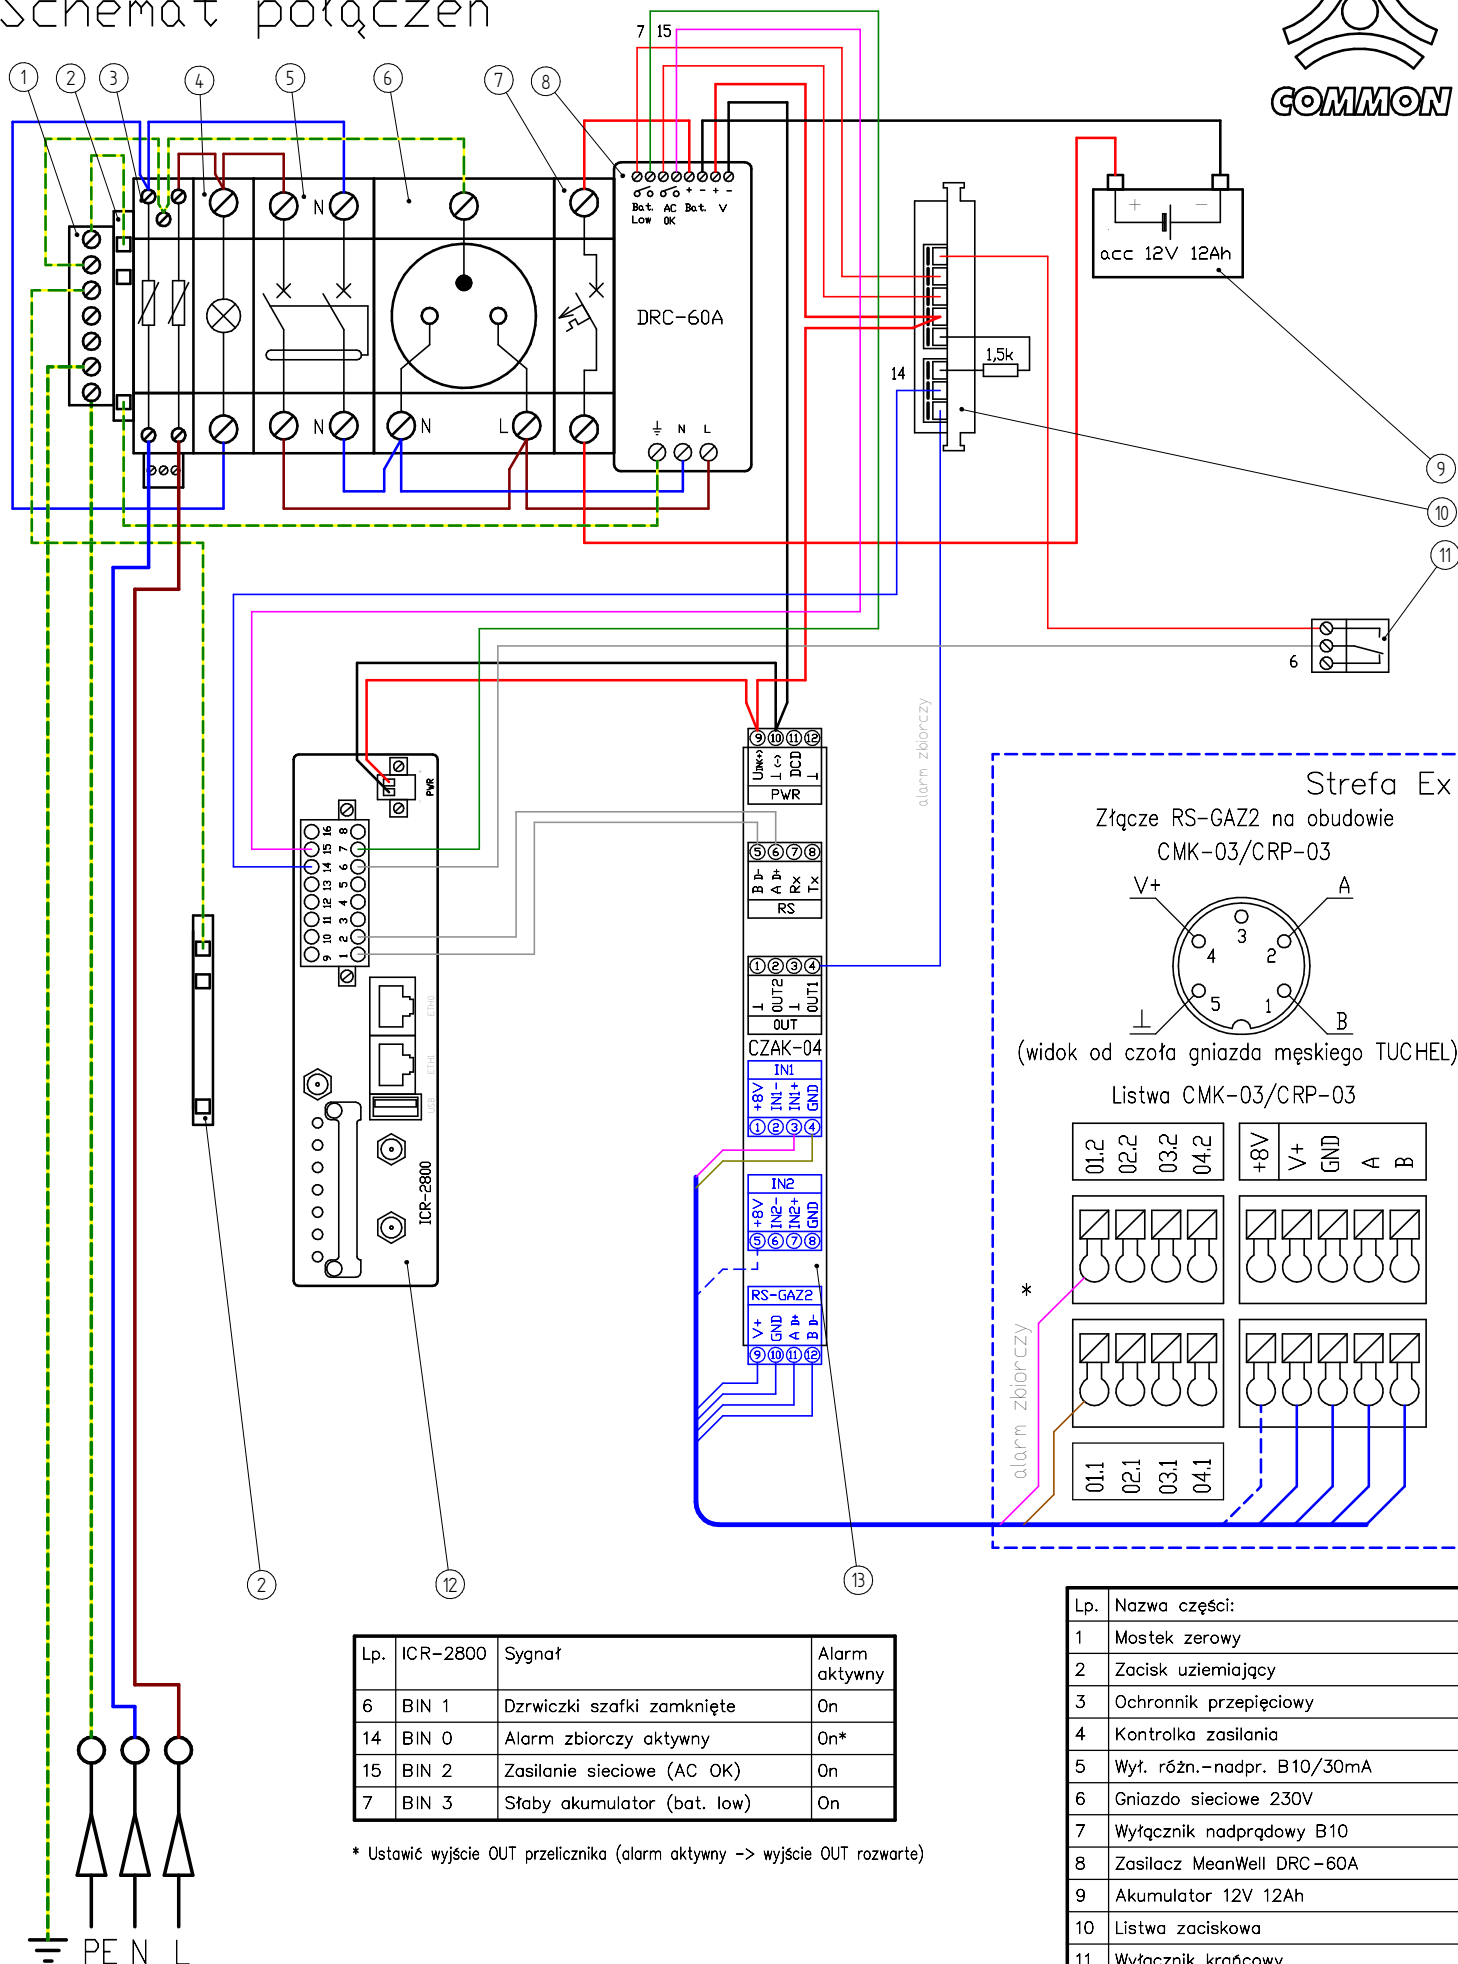

Lp.	ICR-2800	Sygnał	Alarm aktywny
6	BIN 1	Dzwonki szafki zamknięte	On
14	BIN 0	Alarm zbiorczy aktywny	On*
15	BIN 2	Zasilanie sieciowe (AC OK)	On
7	BIN 3	Słaby akumulator (bat. low)	On

* Ustawić wyjście OUT przelicznika (alarm aktywny -> wyjście OUT rozwarne)

Lp.	Nazwa części:
1	Mostek zerowy
2	Zacisk uziemiający
3	Ochronnik przepięciowy
4	Kontrolka zasilania
5	Wył. różn.-nadpr. B10/30mA
6	Gniazdo sieciowe 230V
7	Wyłącznik nadprądowy B10
8	Zasilacz MeanWell DRC-60A
9	Akumulator 12V 12Ah
10	Listwa zaciskowa
11	Wyłącznik krańcowy
12	Router ICR-2800
13	Bariera CZAK-04