



# CST/ZE-UPS12/ICR-GT/SgD

## Schemat połączeń

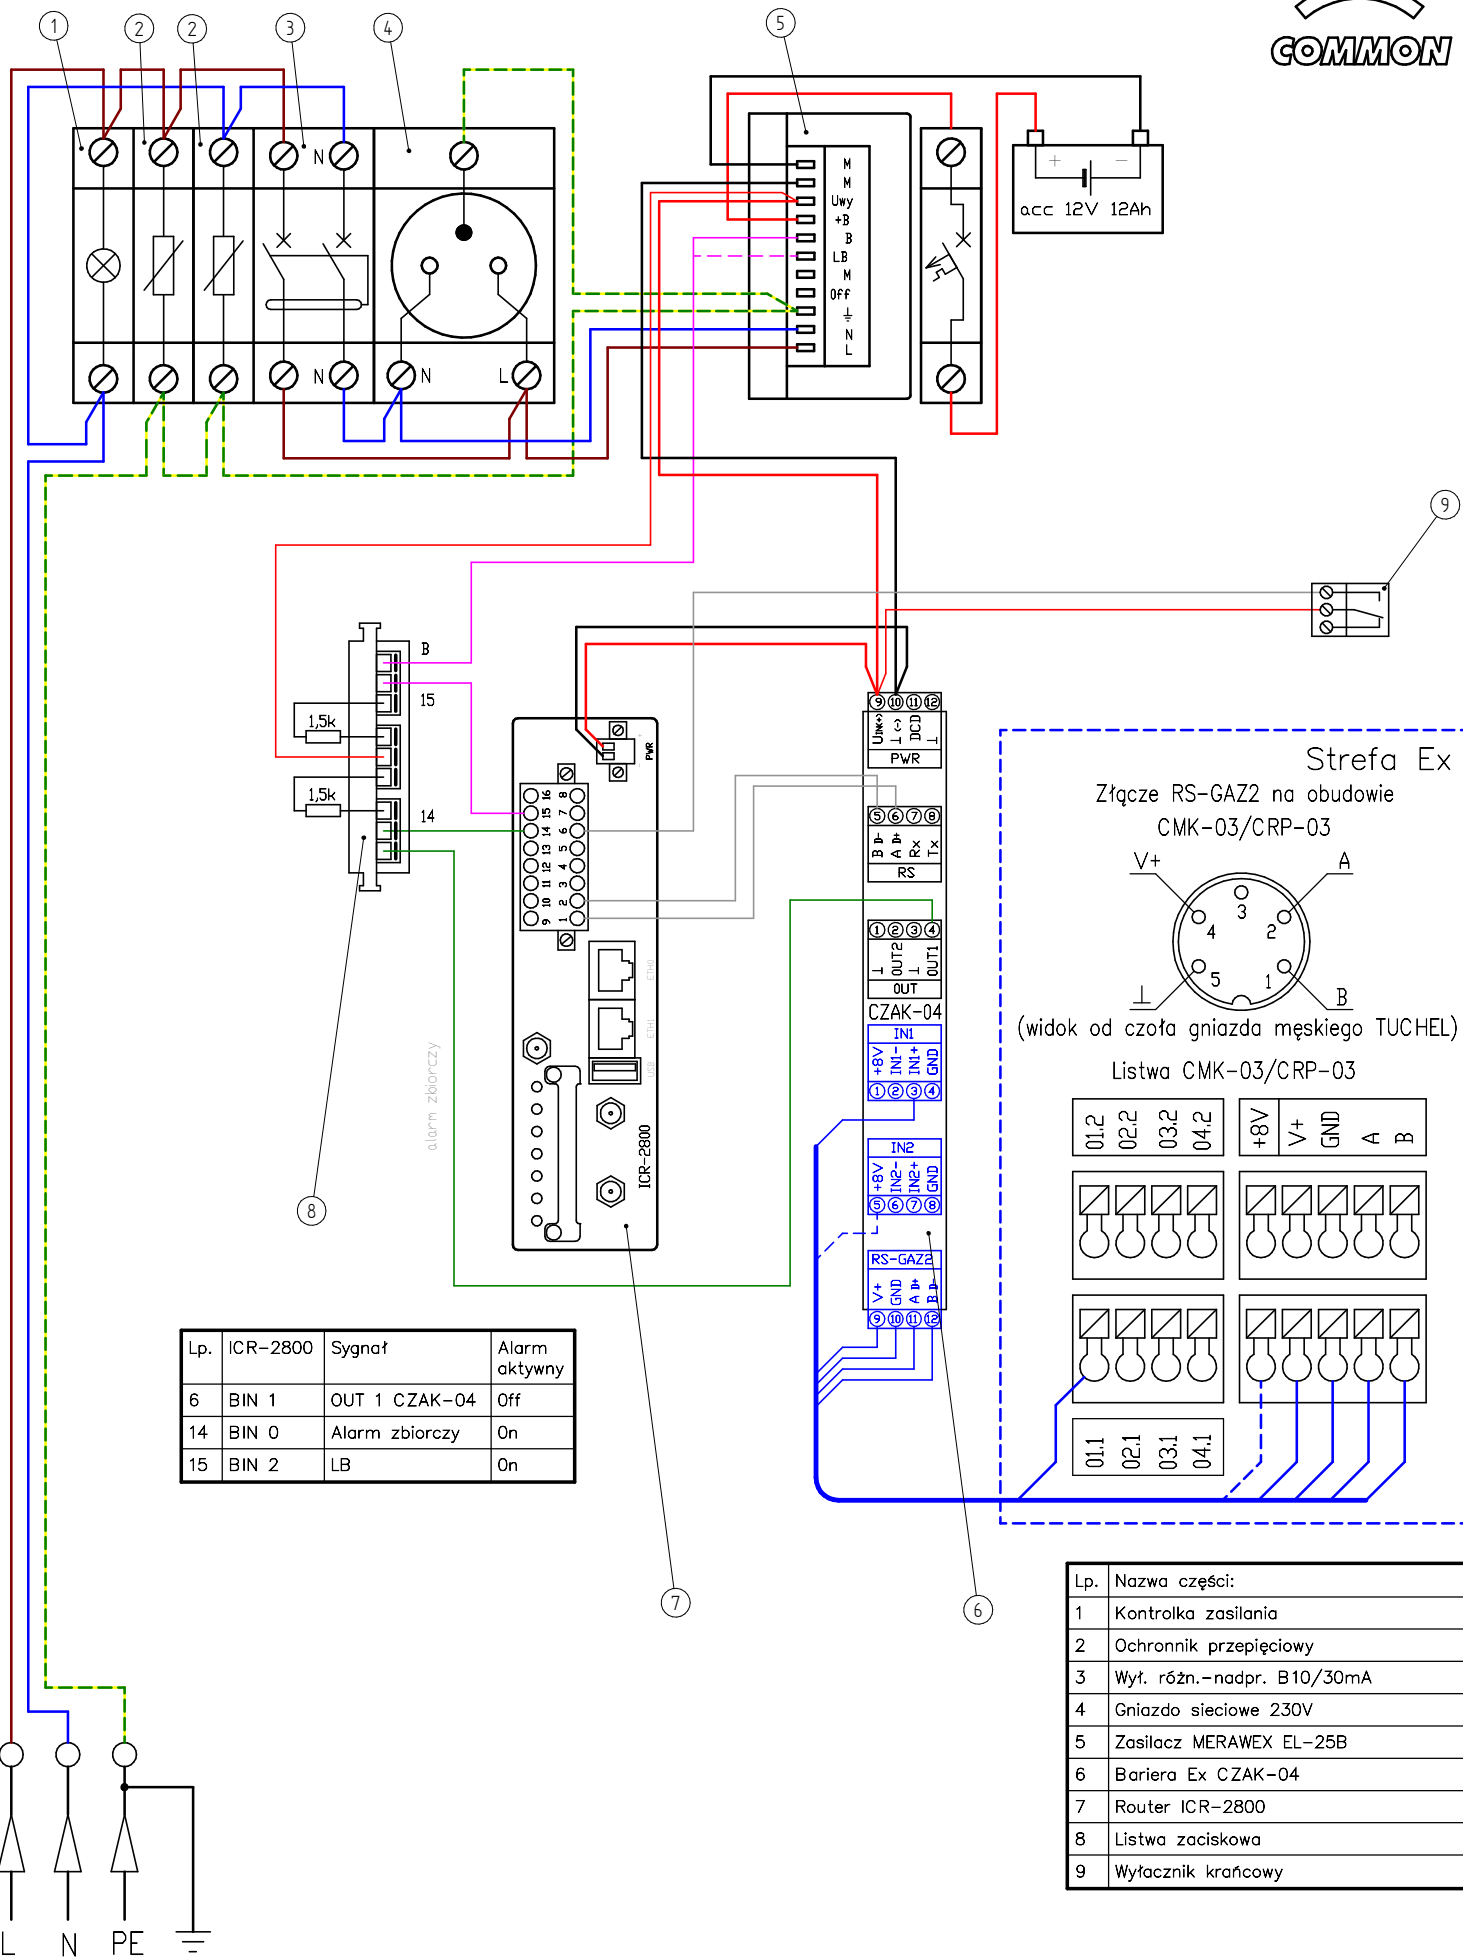

Lp.	ICR-2800	Sygnal	Alarm aktywny
6	BIN 1	OUT 1 CZAK-04	Off
14	BIN 0	Alarm zbiorczy	On
15	BIN 2	LB	On

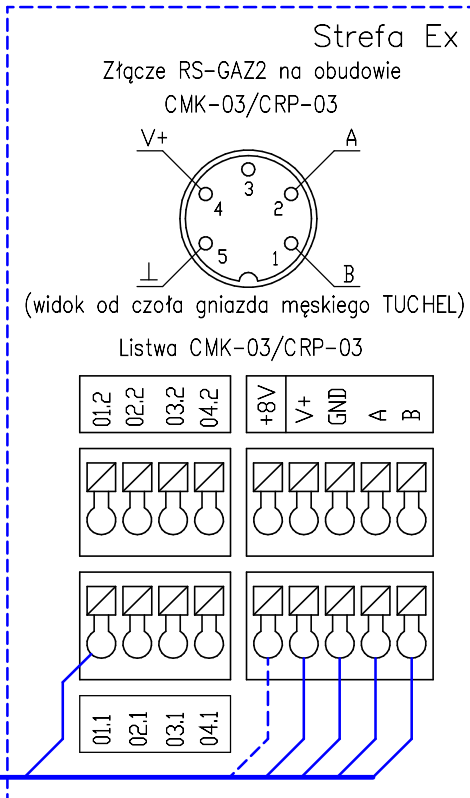

Lp.	Nazwa części:
1	Kontrolka zasilania
2	Ochronnik przepięciowy
3	Wył. różn.-nadpr. B10/30mA
4	Gniazdo sieciowe 230V
5	Zasilacz MERAWEX EL-25B
6	Bariera Ex CZAK-04
7	Router ICR-2800
8	Listwa zaciskowa
9	Wyłącznik krańcowy