
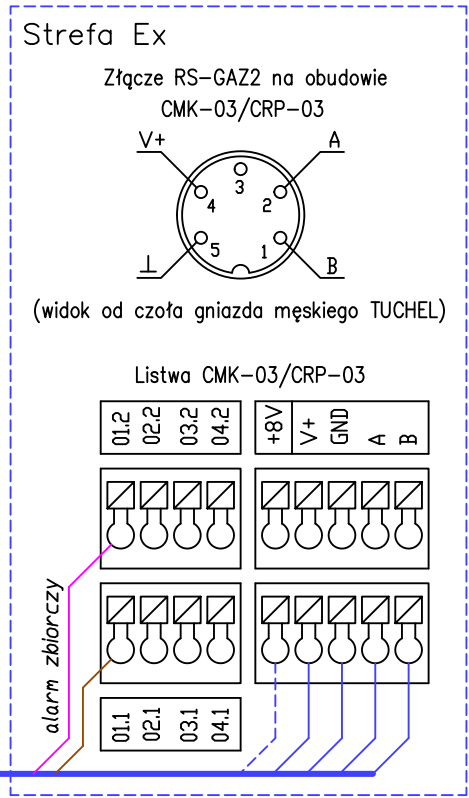


# CST/ZE-UPS12/MOXA/SgD

## Schemat połączeń

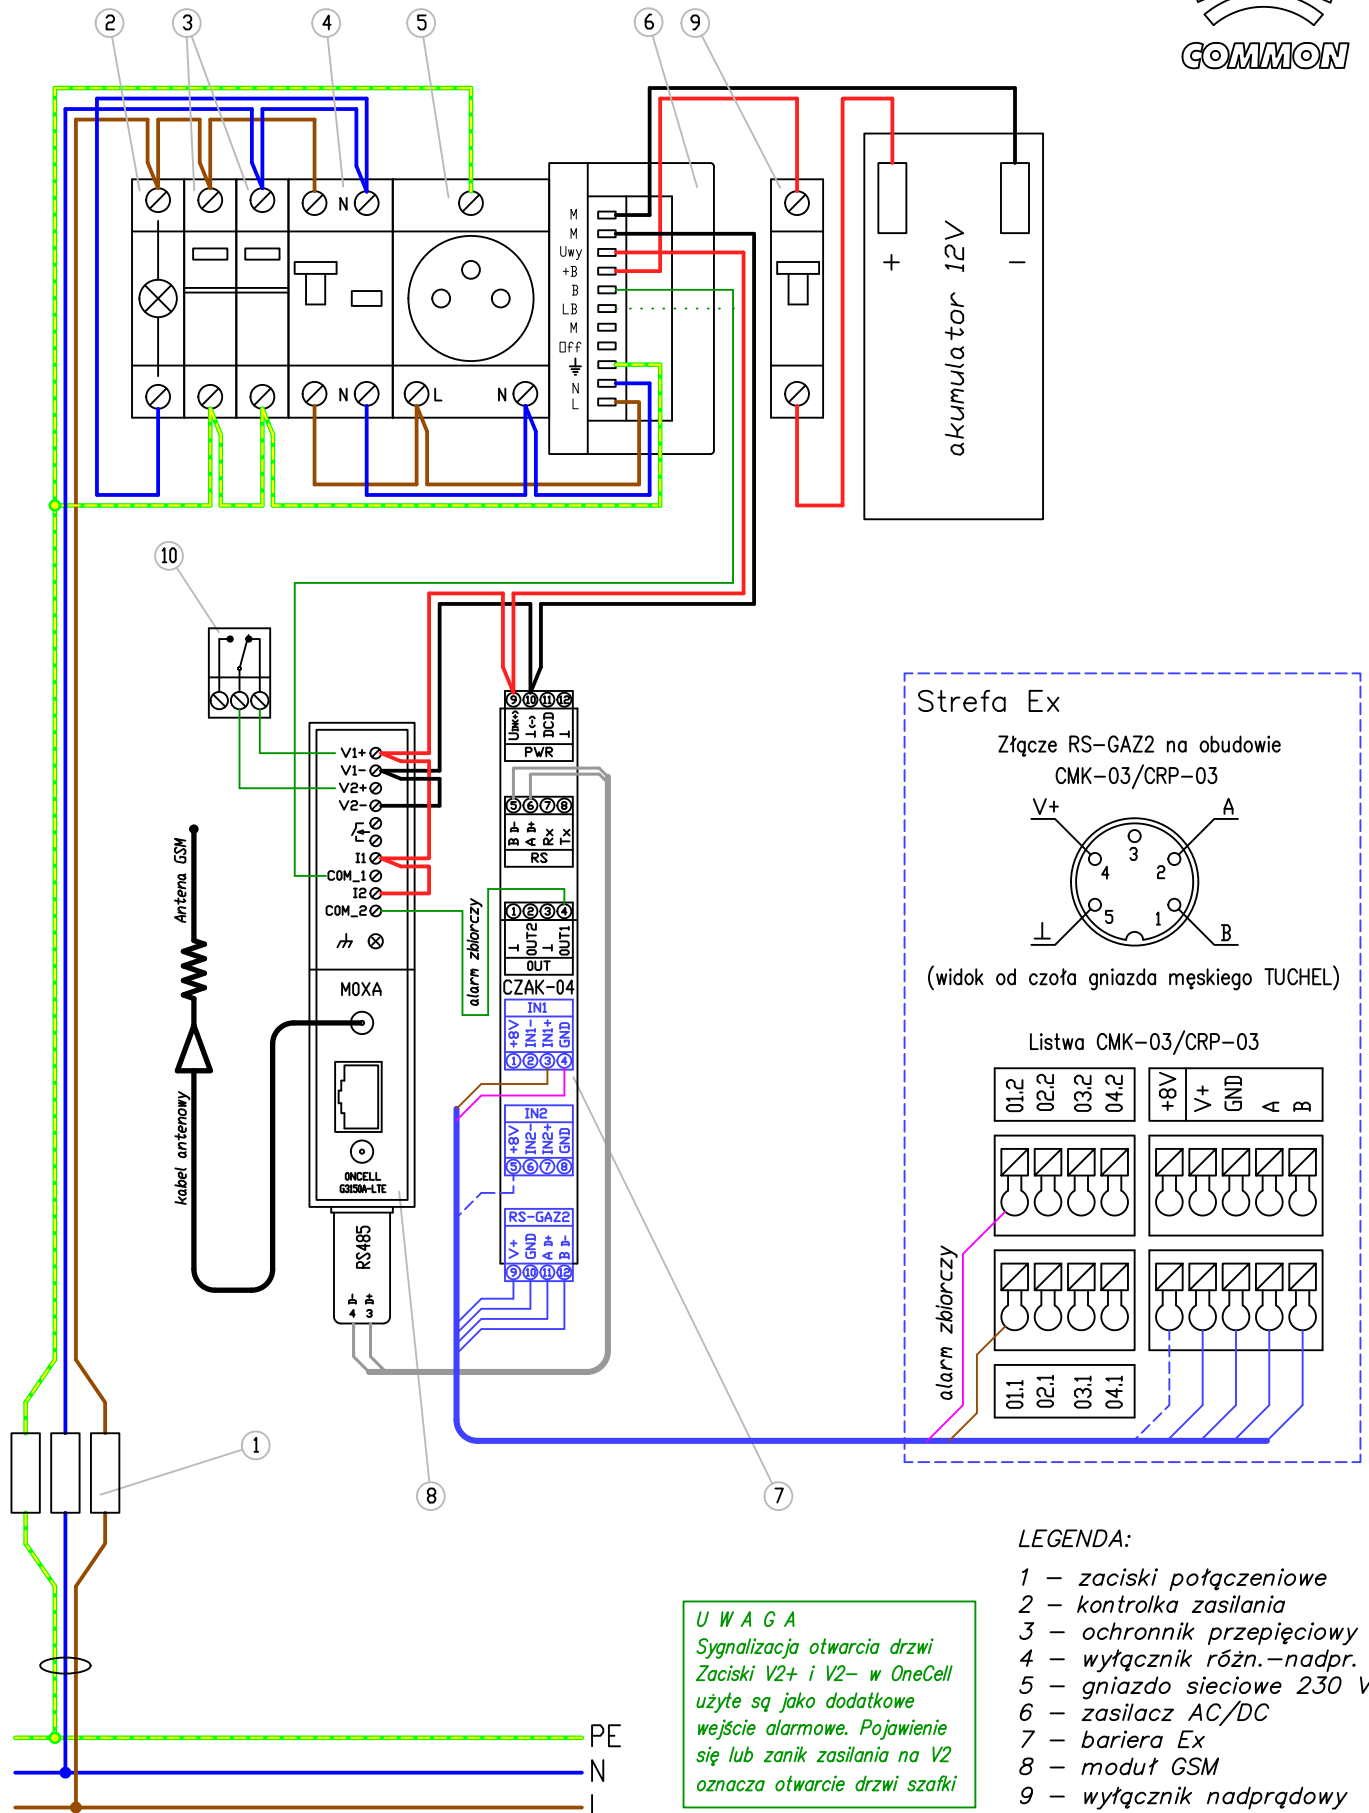

**U W A G A**  
 Sygnalizacja otwarcia drzwi  
 Zaciski V2+ i V2- w OneCell  
 użyte są jako dodatkowe  
 wejście alarmowe. Pojawienie  
 się lub zanik zasilania na V2  
 oznacza otwarcie drzwi szafki

- LEGENDA:**
- 1 – zaciski połączeniowe
  - 2 – kontrolka zasilania
  - 3 – ochronnik przepięciowy
  - 4 – wyłącznik różn.-nadpr.
  - 5 – gniazdo sieciowe 230 V
  - 6 – zasilacz AC/DC
  - 7 – bariera Ex
  - 8 – moduł GSM
  - 9 – wyłącznik nadprądowy
  - 10 – wyłącznik krańcowy