



CST/ZE-ZS/ICR/SgD Schemat połączeń

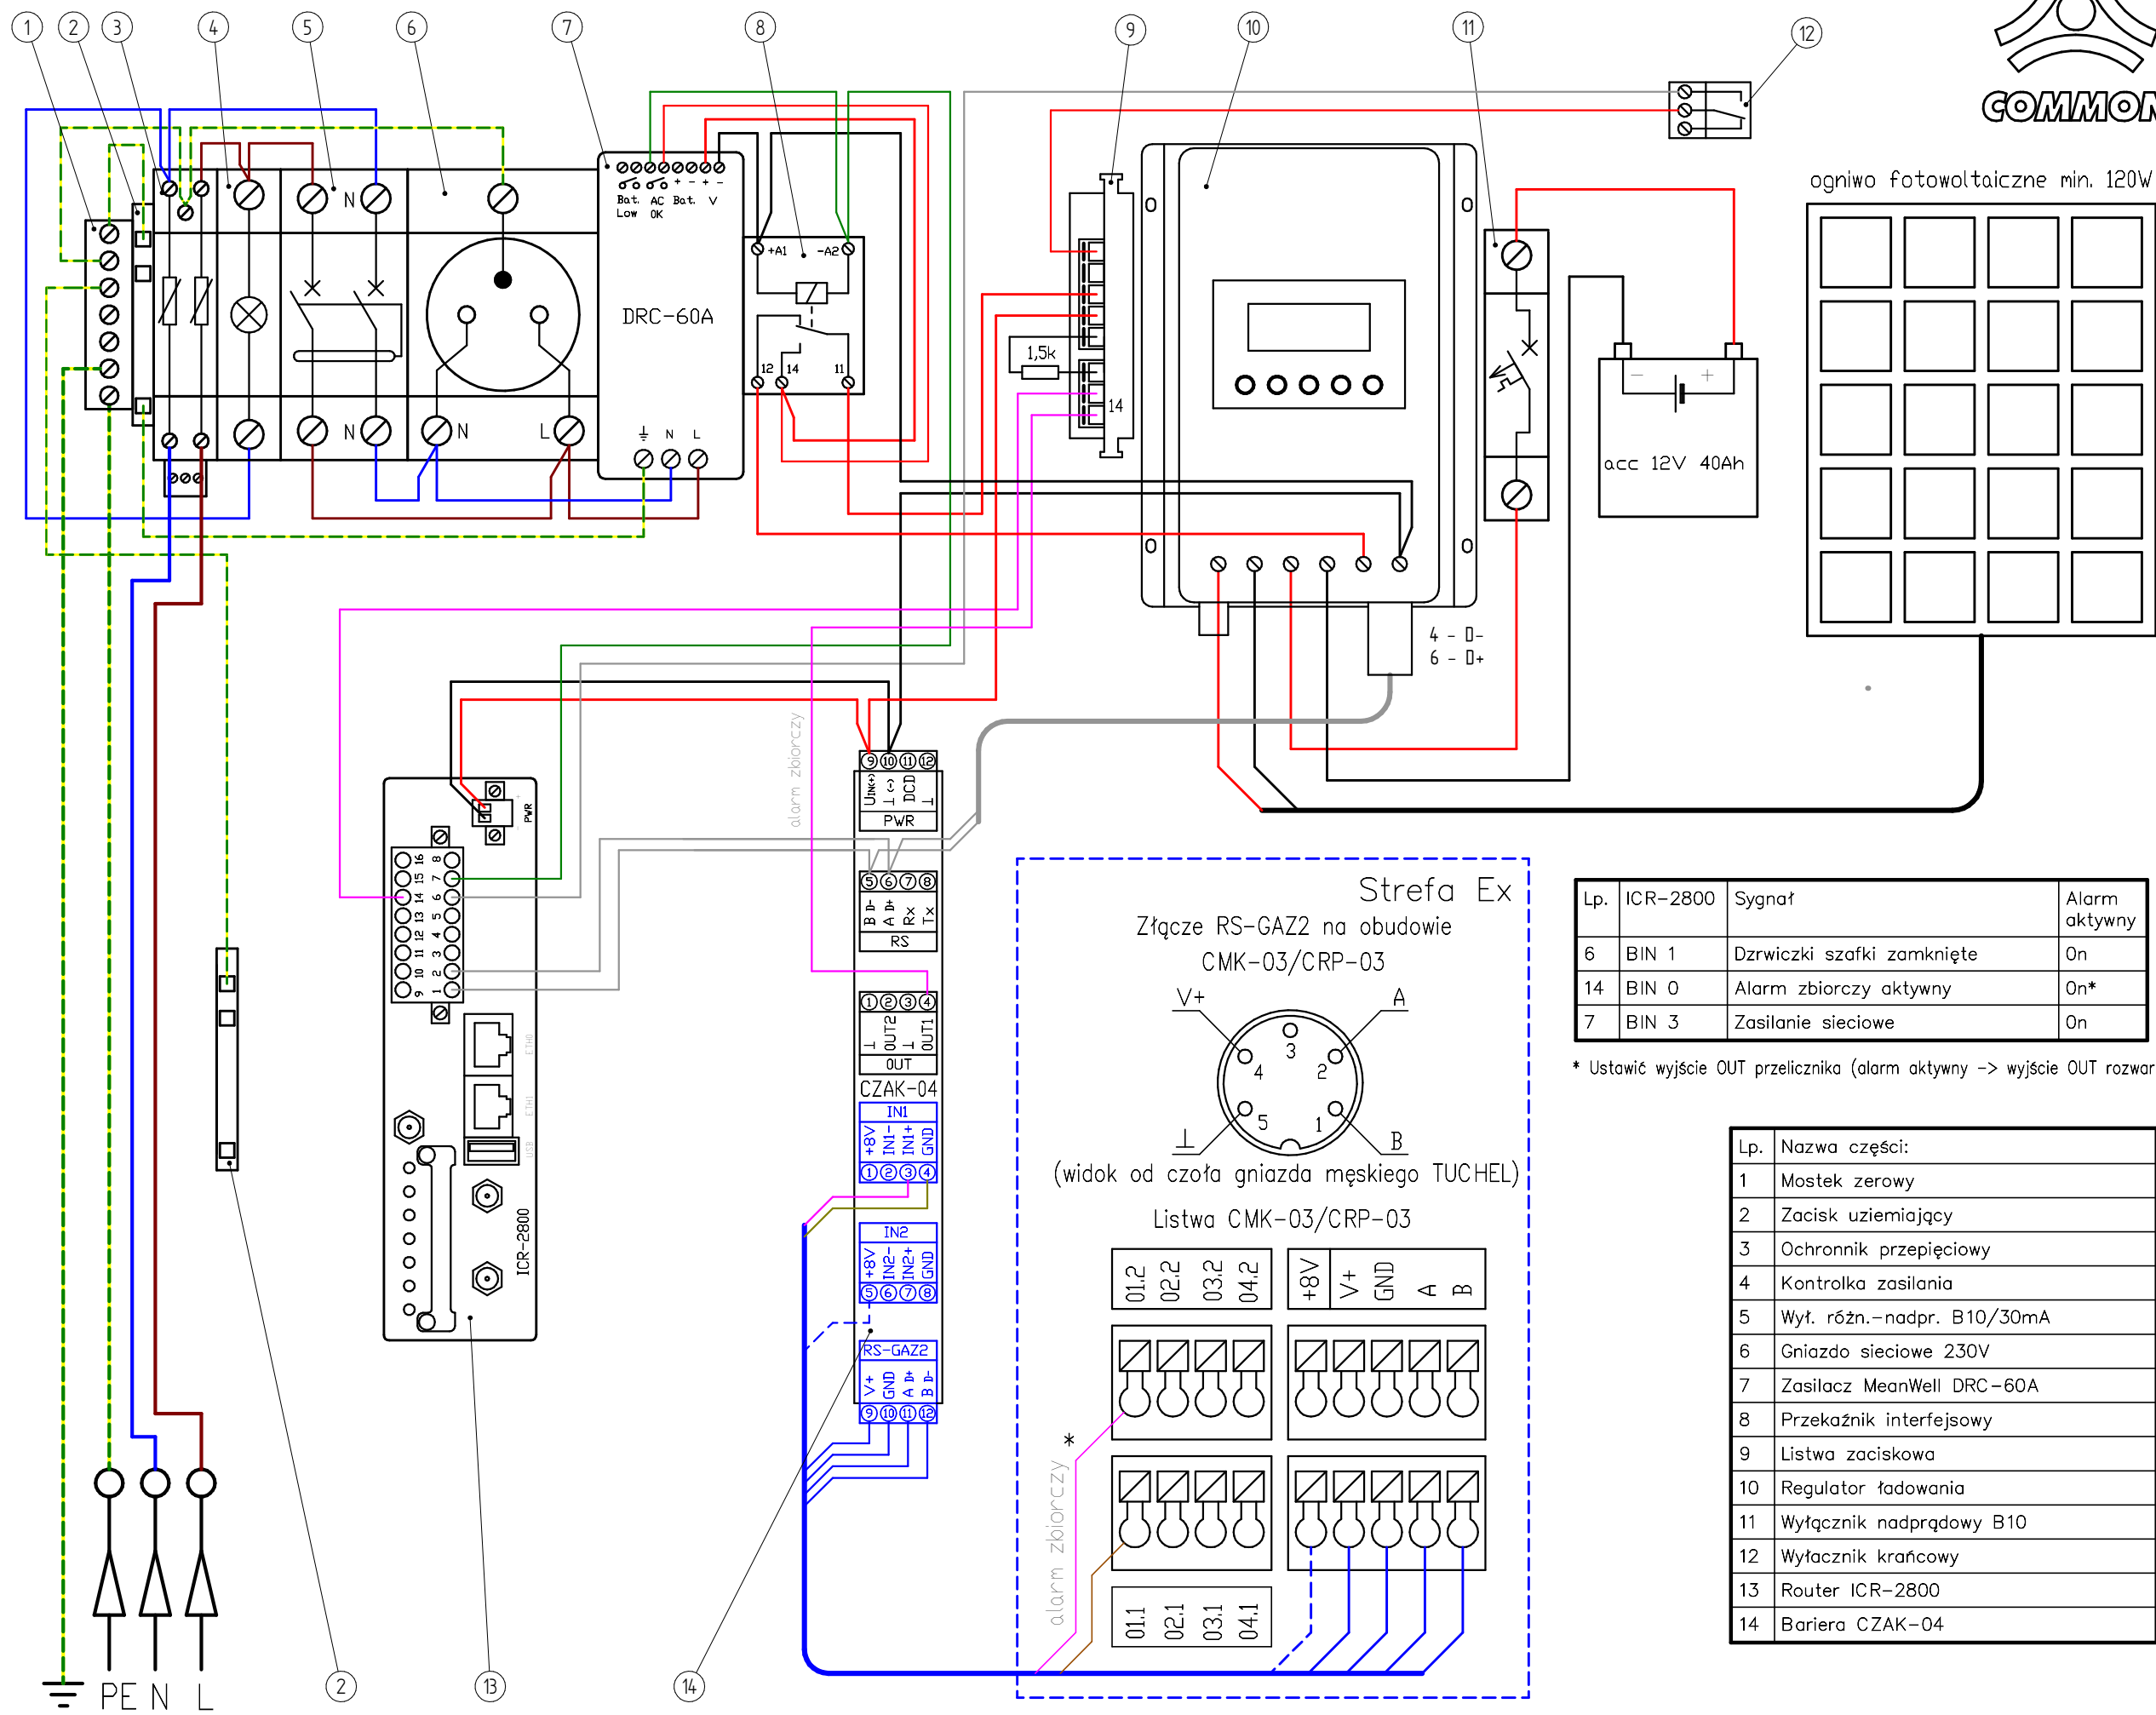

ogniwo fotowoltaiczne min. 120W

Lp.	ICR-2800	Sygnał	Alarm aktywny
6	BIN 1	Dzwonki szafki zamknięte	On
14	BIN 0	Alarm zbiorczy aktywny	On*
7	BIN 3	Zasilanie sieciowe	On

* Ustawić wyjście OUT przelicznika (alarm aktywny -> wyjście OUT rozwarte)

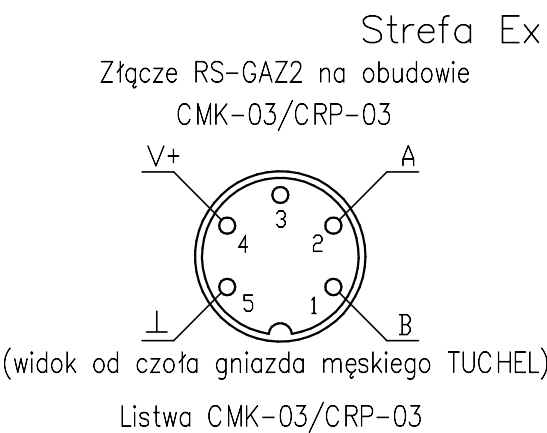

Lp.	Nazwa części:
1	Mostek zerowy
2	Zacisk uziemiający
3	Ochronnik przepięciowy
4	Kontrolka zasilania
5	Wył. różn.-nadpr. B10/30mA
6	Gniazdo sieciowe 230V
7	Zasilacz MeanWell DRC-60A
8	Przełącznik interfejsowy
9	Listwa zaciskowa
10	Regulator ładowania
11	Wyłącznik nadprądowy B10
12	Wyłącznik krańcowy
13	Router ICR-2800
14	Bariera CZAK-04