



# CST/ZA(ZL)/CMB - widok

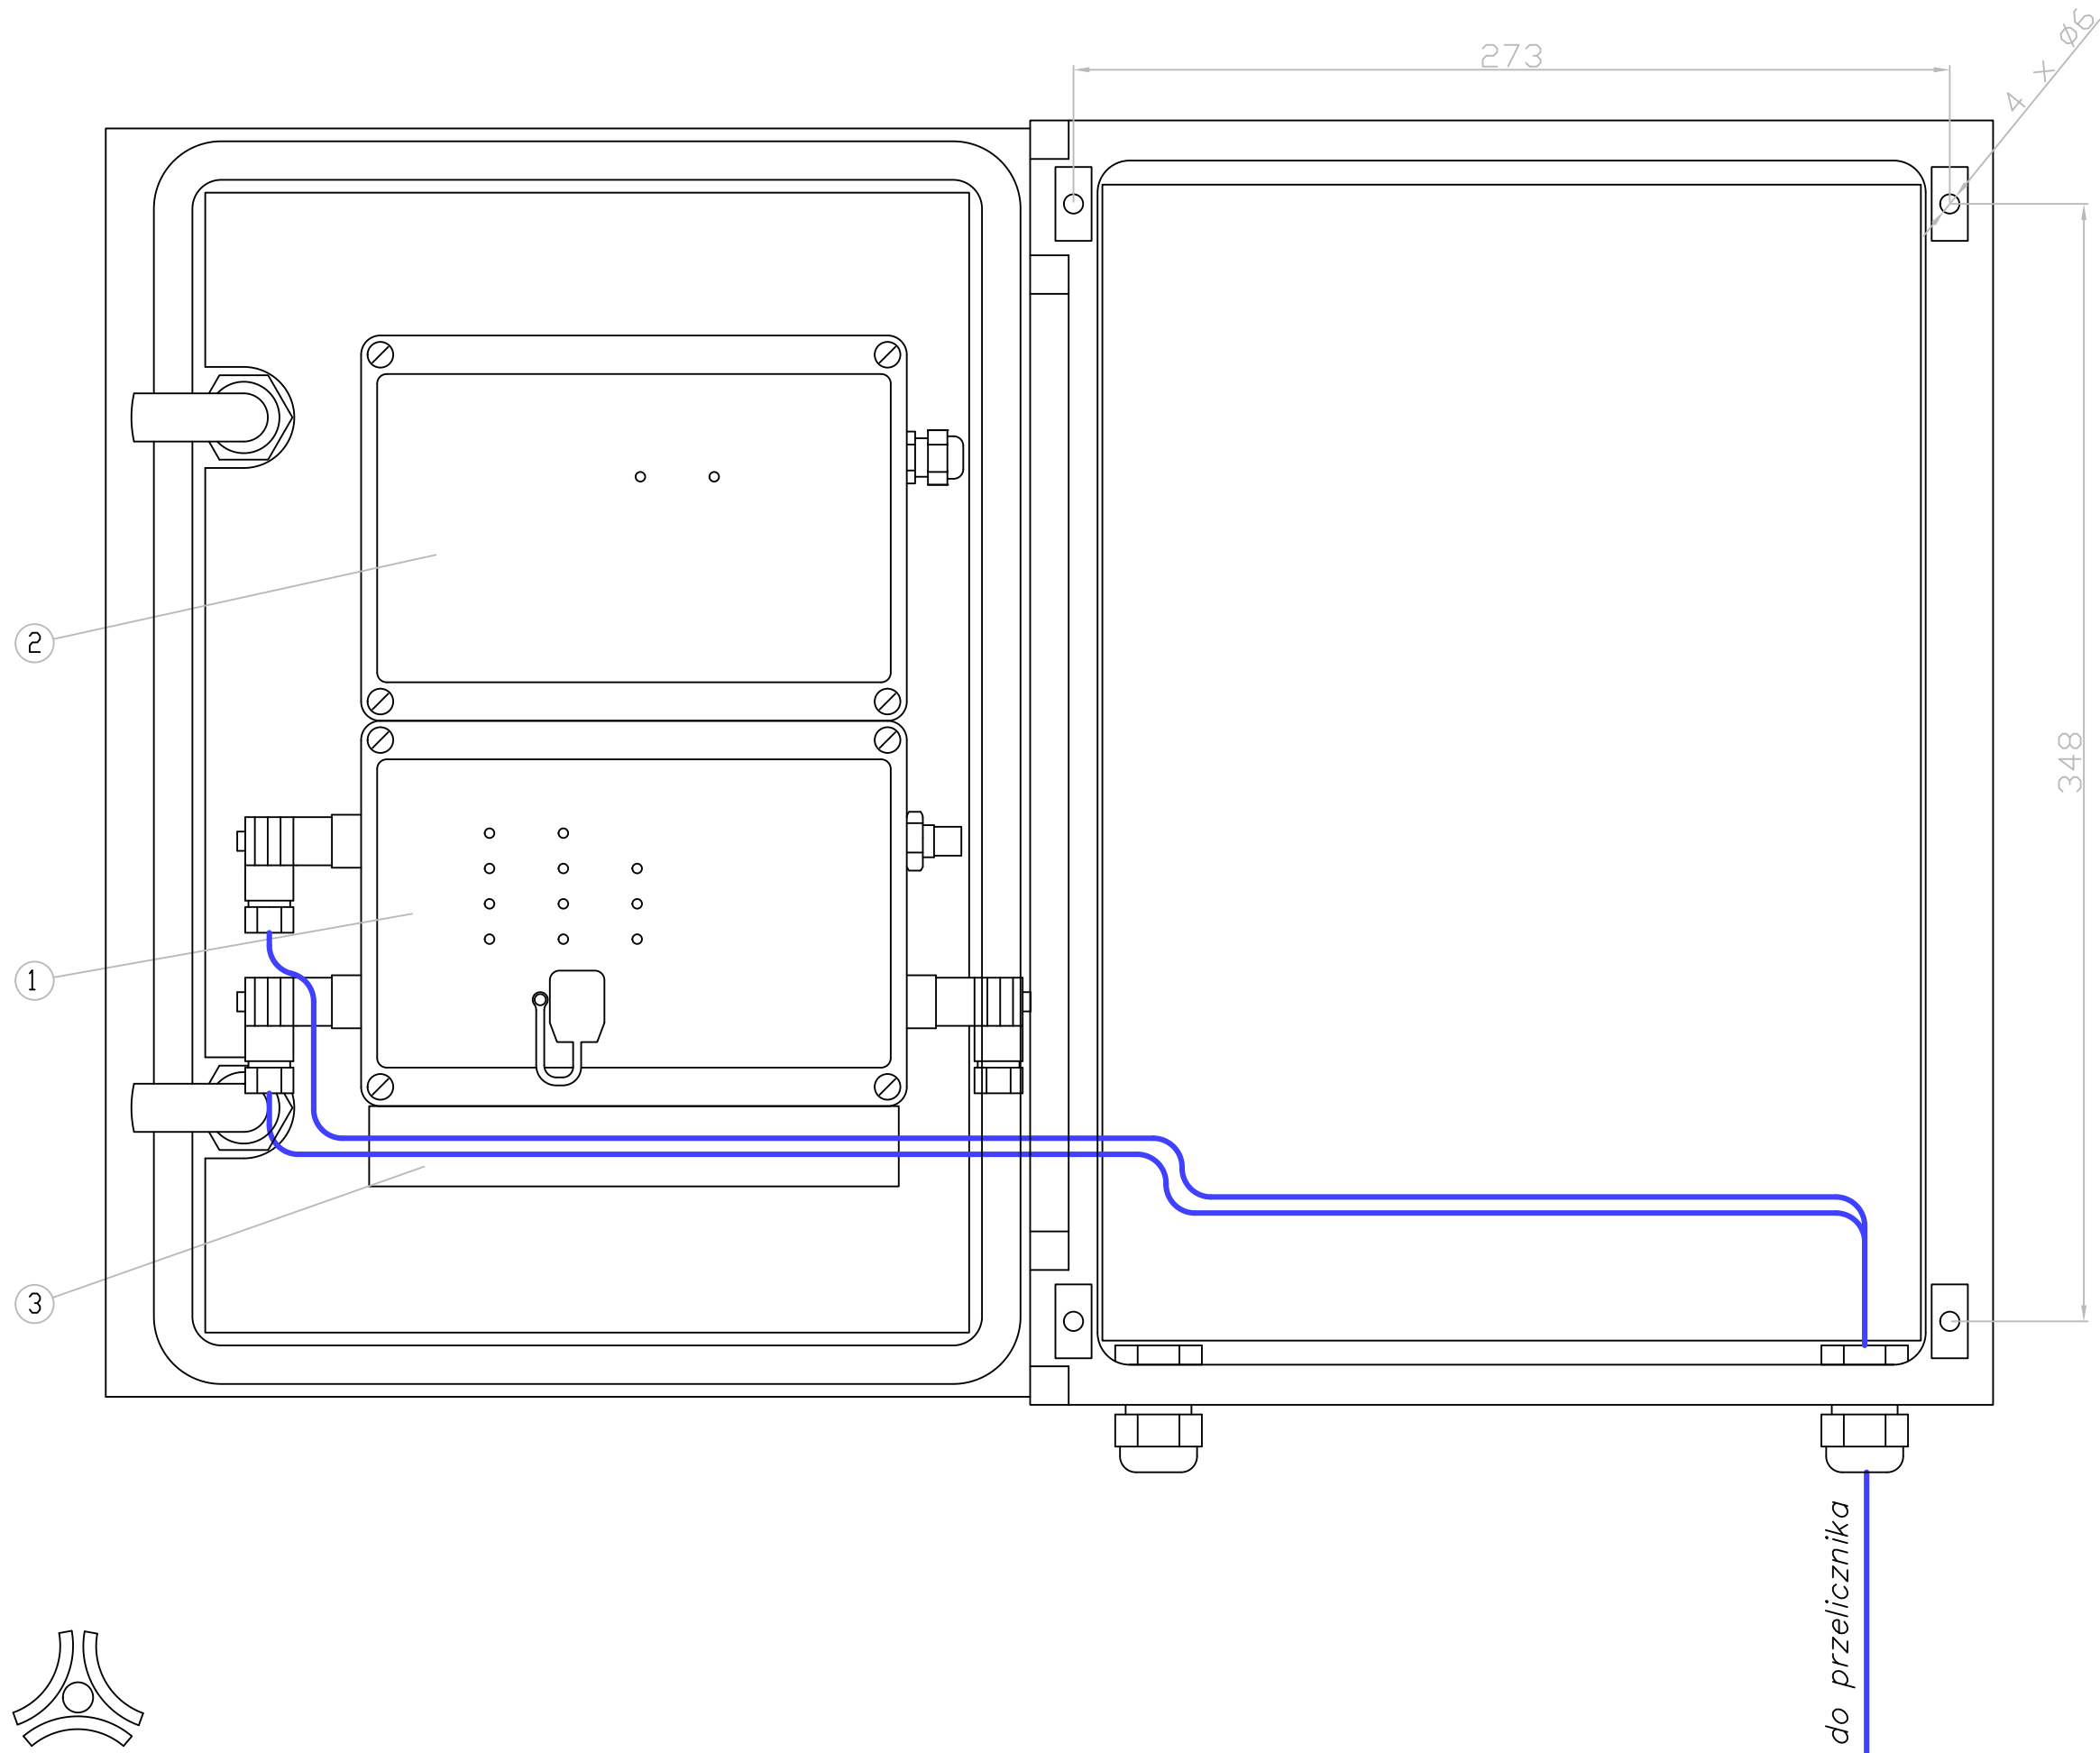

## Widok z boku 1:2

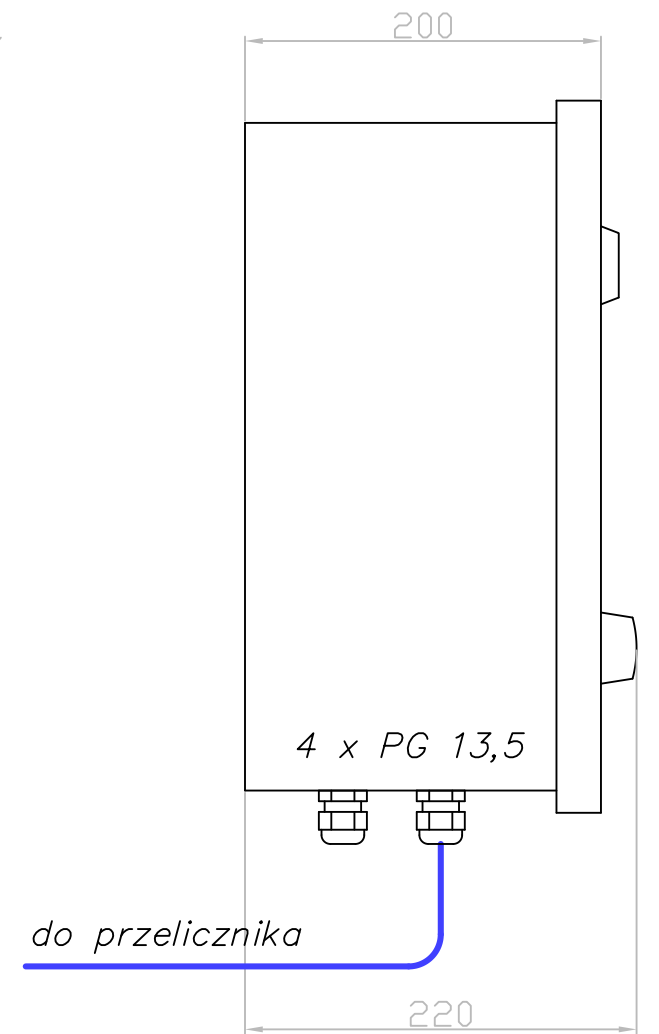

### LEGENDA:

- 1 - CMB-03
- 2 - CMB-03/ZA(ZE)
- 3 - koryta kablowe